
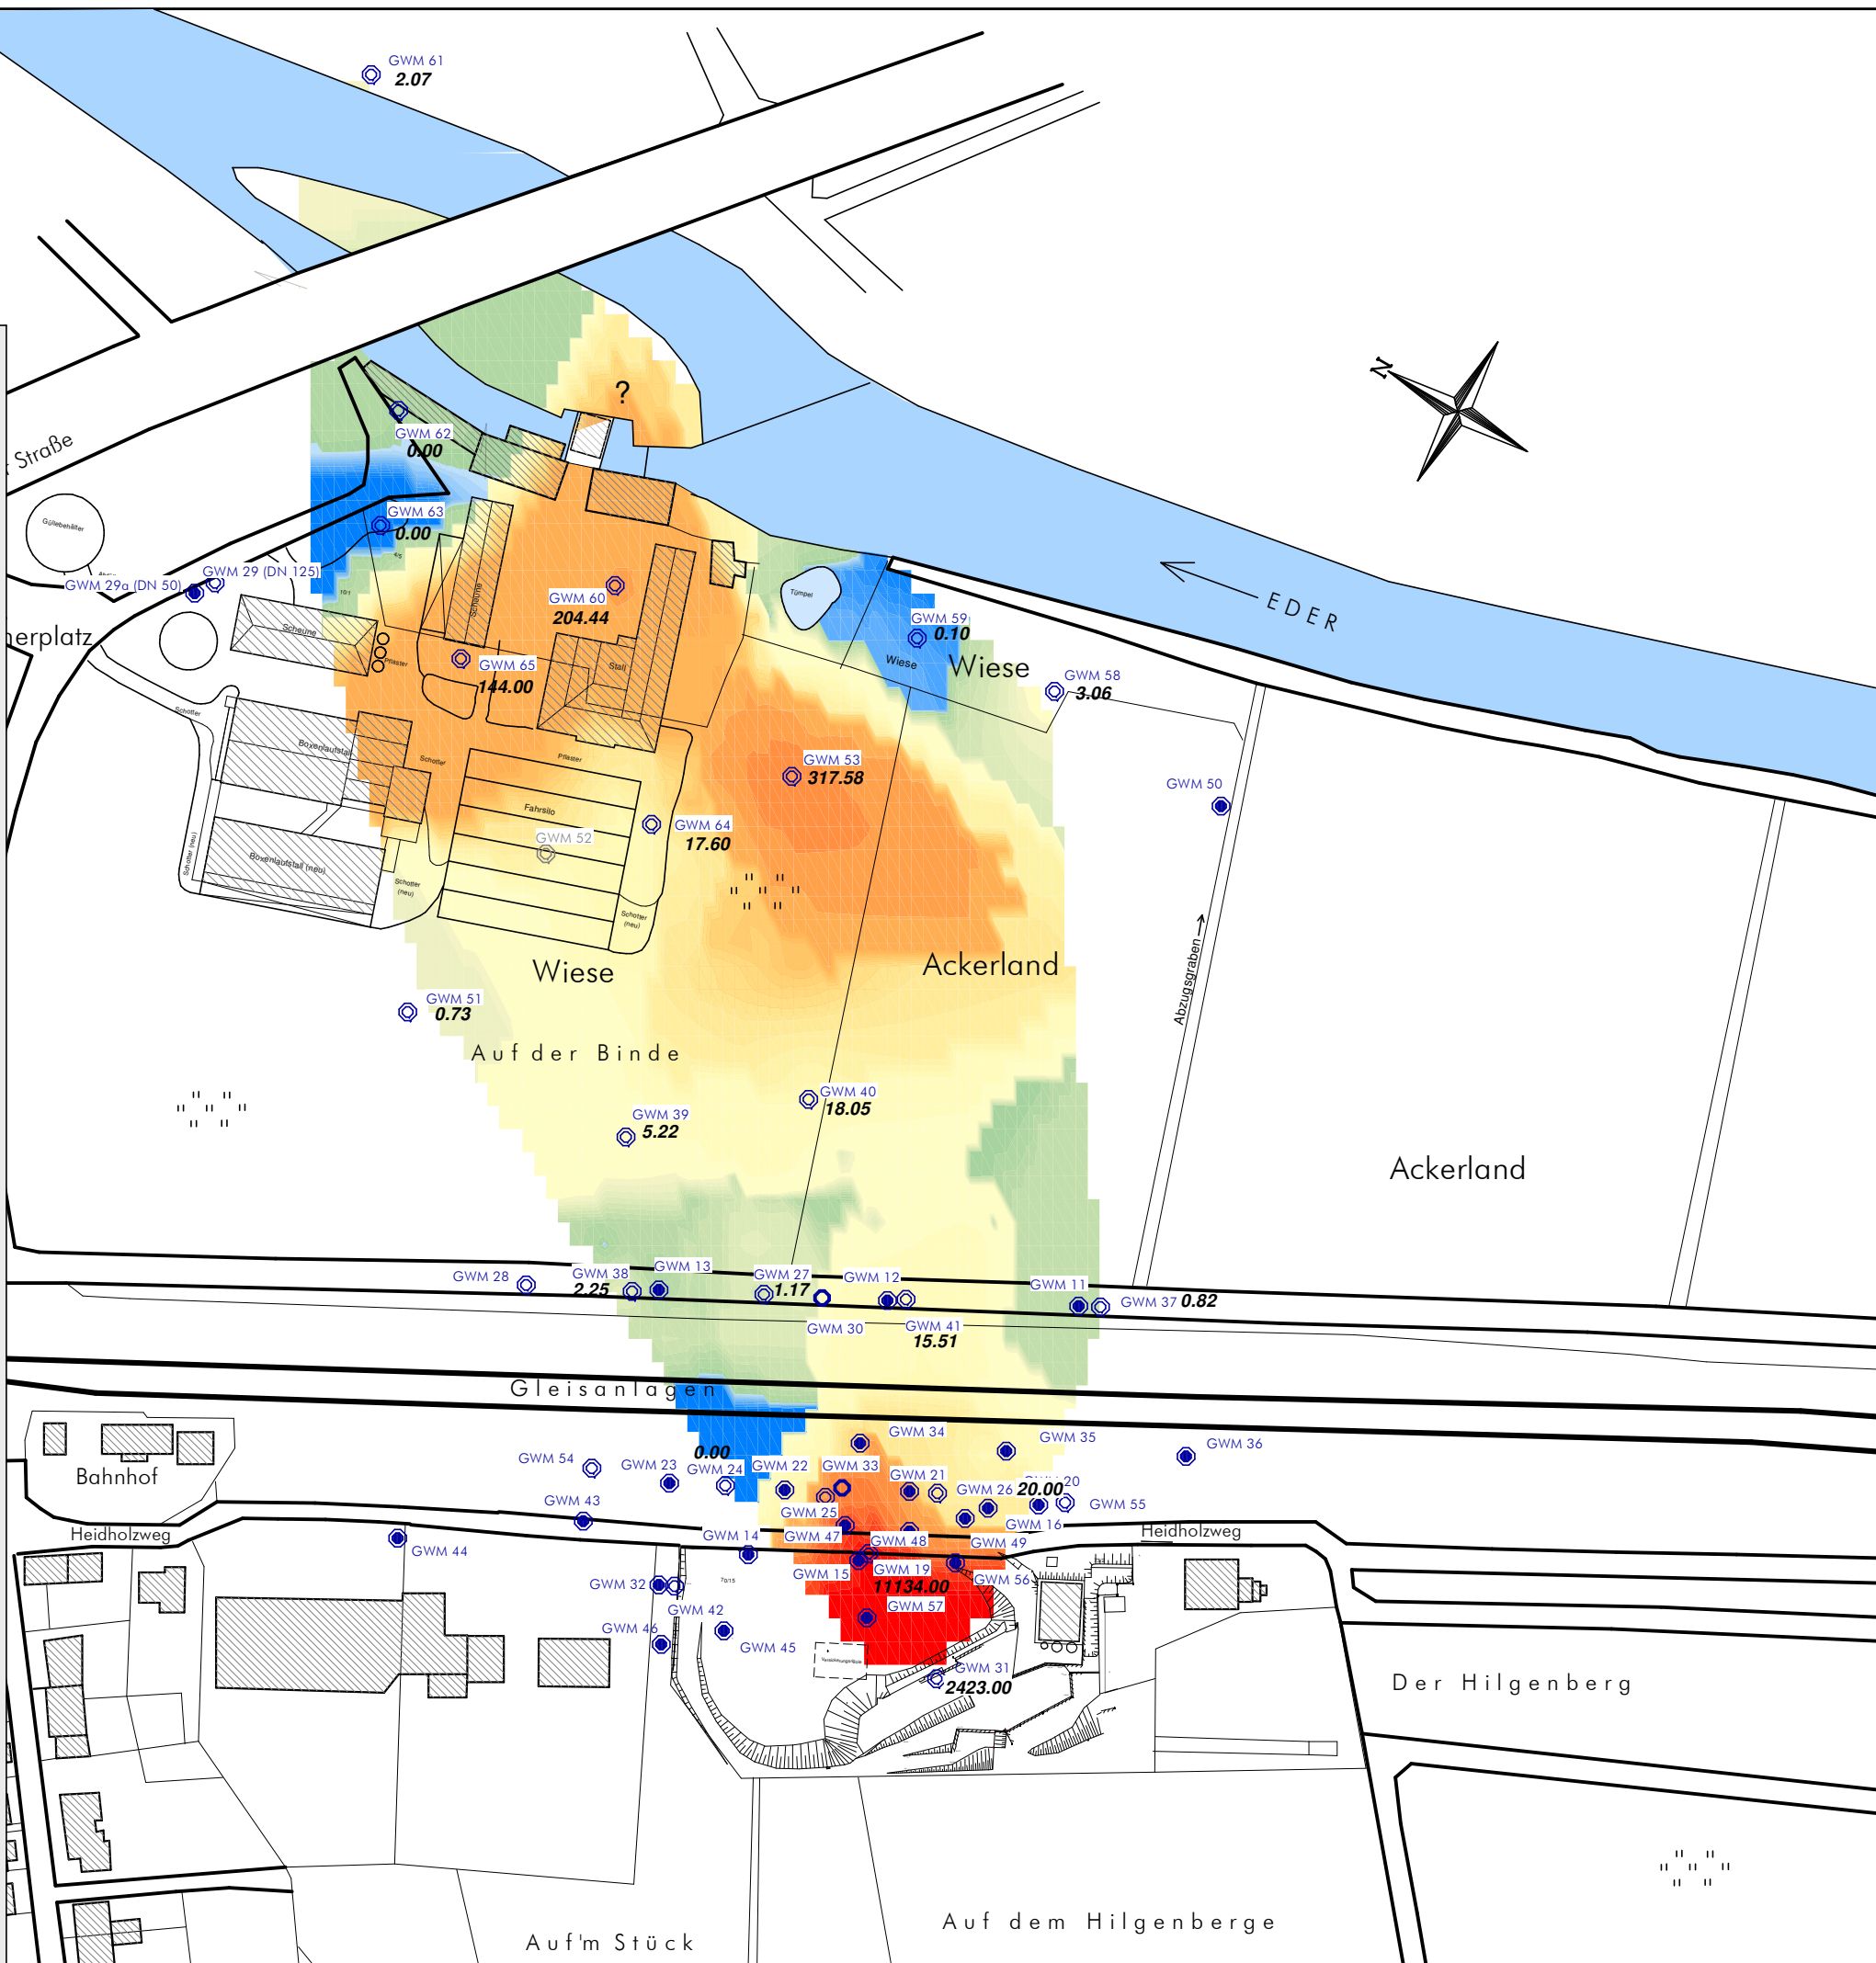


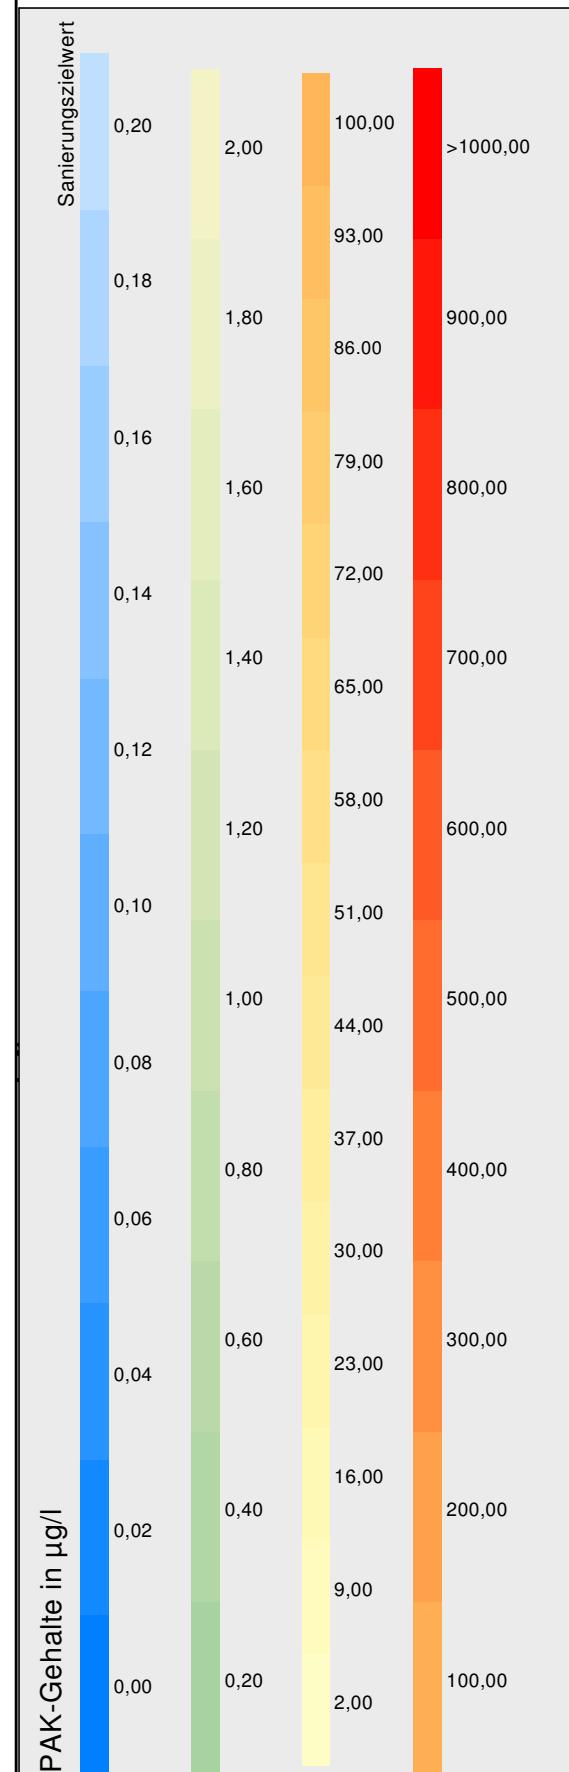

Legende

- Grundwassermessstelle im Buntsandstein (tiefer Kluftgrundwasserleiter, ca. 50 m tief)
- Grundwassermessstelle im Buntsandstein (oberer Kluftgrundwasserleiter, ca. 25 m tief)
- Grundwassermessstelle im Quartär
- Messstelle zurückgebaut 2008

Nr.:	Art der Änderung	Bearbeiter: D. Schade	Anlage Nr.: 5.1.1
		EDV-Pfad: 2010\Bericht IPV	
		Proj.-Nr.: 259/98	Datum : März 2010
		Maßstab: 1 : 2.000	Gezeichnet : Kleinhans/Hildmann
		Geprüft am :	Unterschrift :
		Dateiname: 25998anl 5.1.1 pak 2009 06	
Auftraggeber :		HIM GmbH Bereich Altlastensanierung	
Bezeichnung :		Vertiefende Erkundung der Schadstofffahne durch Immissionspumpversuche in Edermünde-Grifte, ehem. Bitumenwerk Dr. Riehm GmbH	
Darstellung :		PAK-Belastungen im Grundwasser Analysen aus Juni/Juli 2009	
DAS BAUGRUND INSTITUT Dipl.-Ing. Knierim GmbH			
Im Schedetal 11, 34346 Hann. Münden			
Tel.: (05541) 9124-20; Fax: (05541) 9124-44			